Grundriss

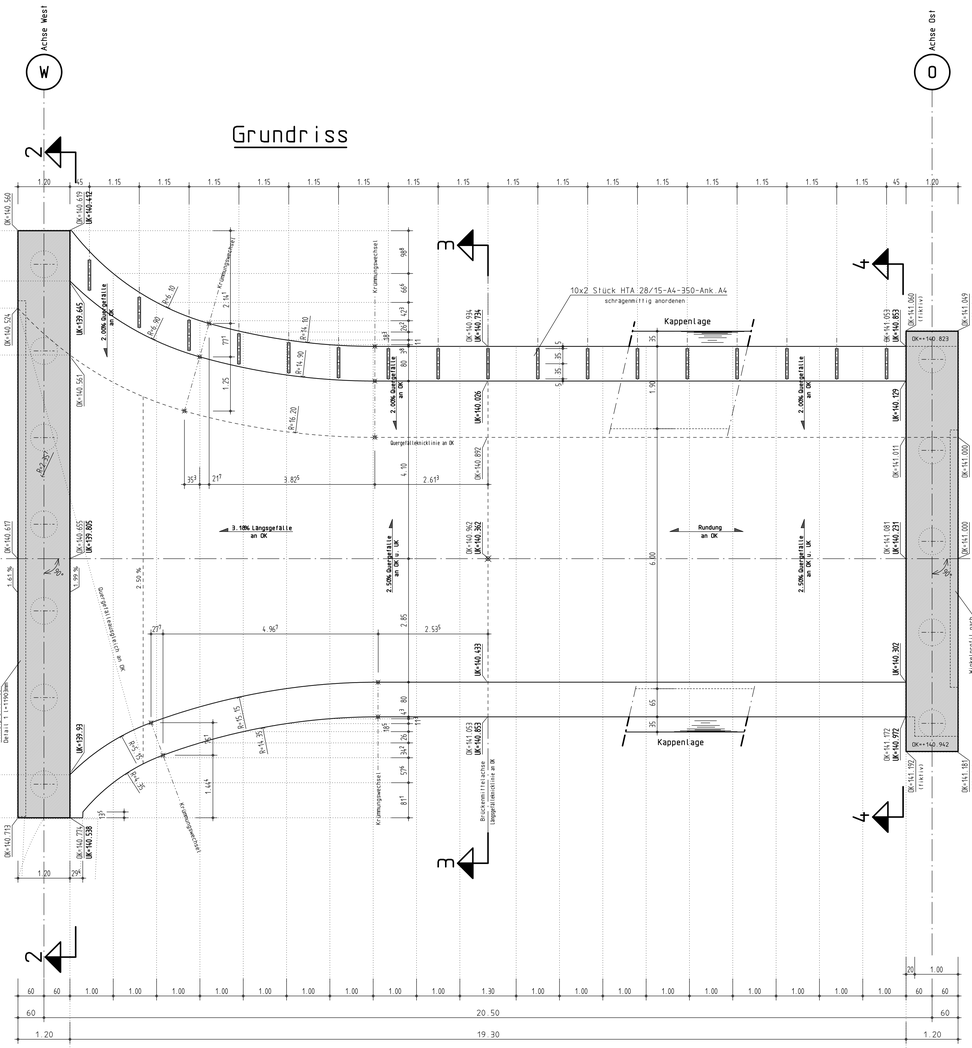

Querschnitt 2-2

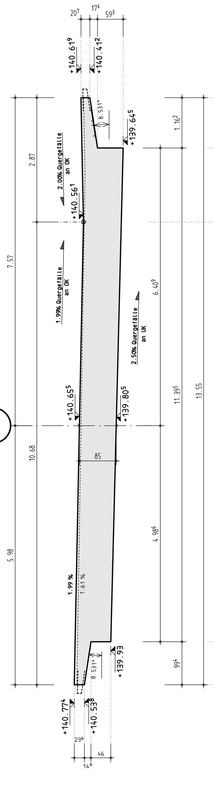

Querschnitt 3-3

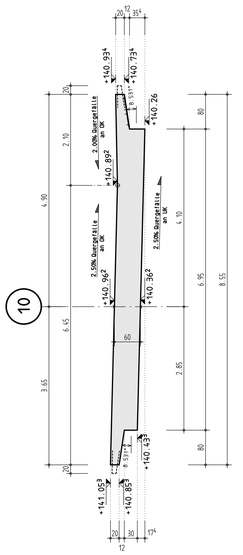

Querschnitt 4-4

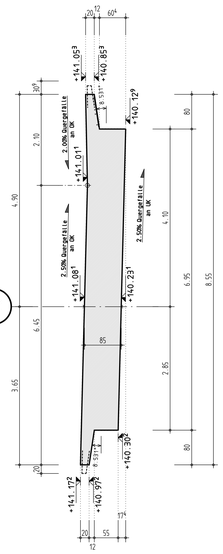

Längsschnitt 1-1

(in Achse 10)

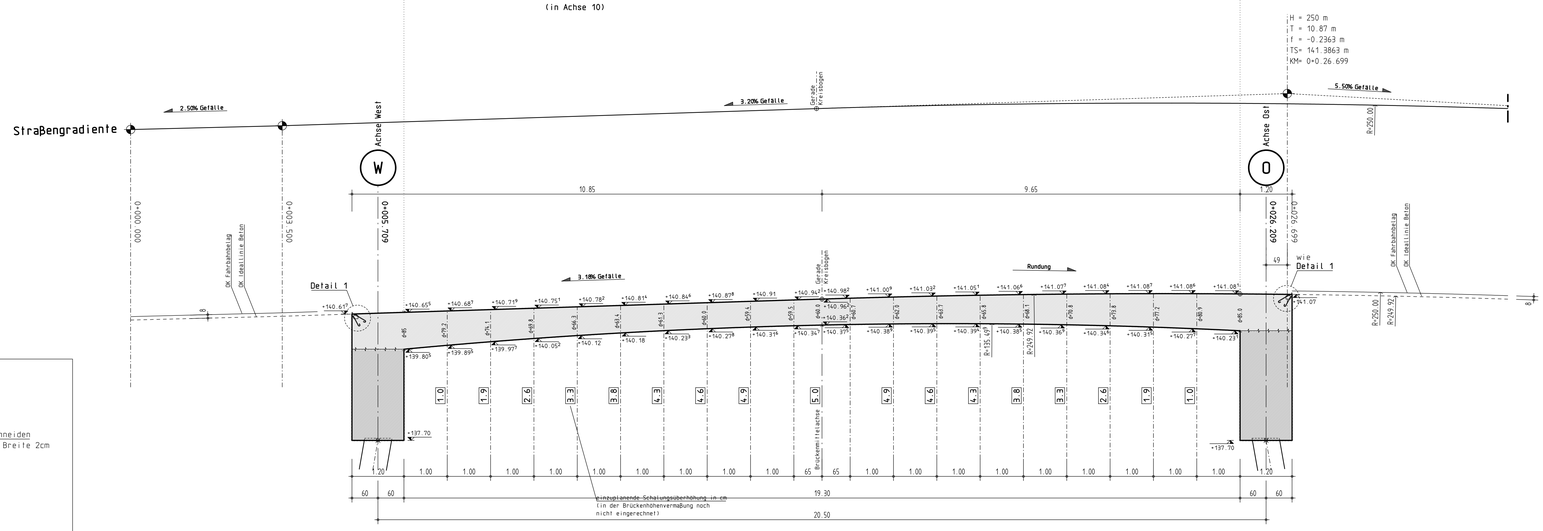

Detail 1

M 1:25

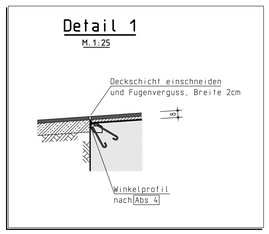

Schraffuren im Schnitt

- Beton C35/45 XC4, XD1, XF2 (Überbau)
- Beton C35/45 XC4, XD1, XF2 (Widerlager)
- Beton C25/30 XC2 (Bohrpfähle)
- Sauberkeitsschicht C12/15 X0
- gewachsener Boden

Neubau der Brücke über die Müglitz